


Rideau de fond de scène ouverture par le milieu

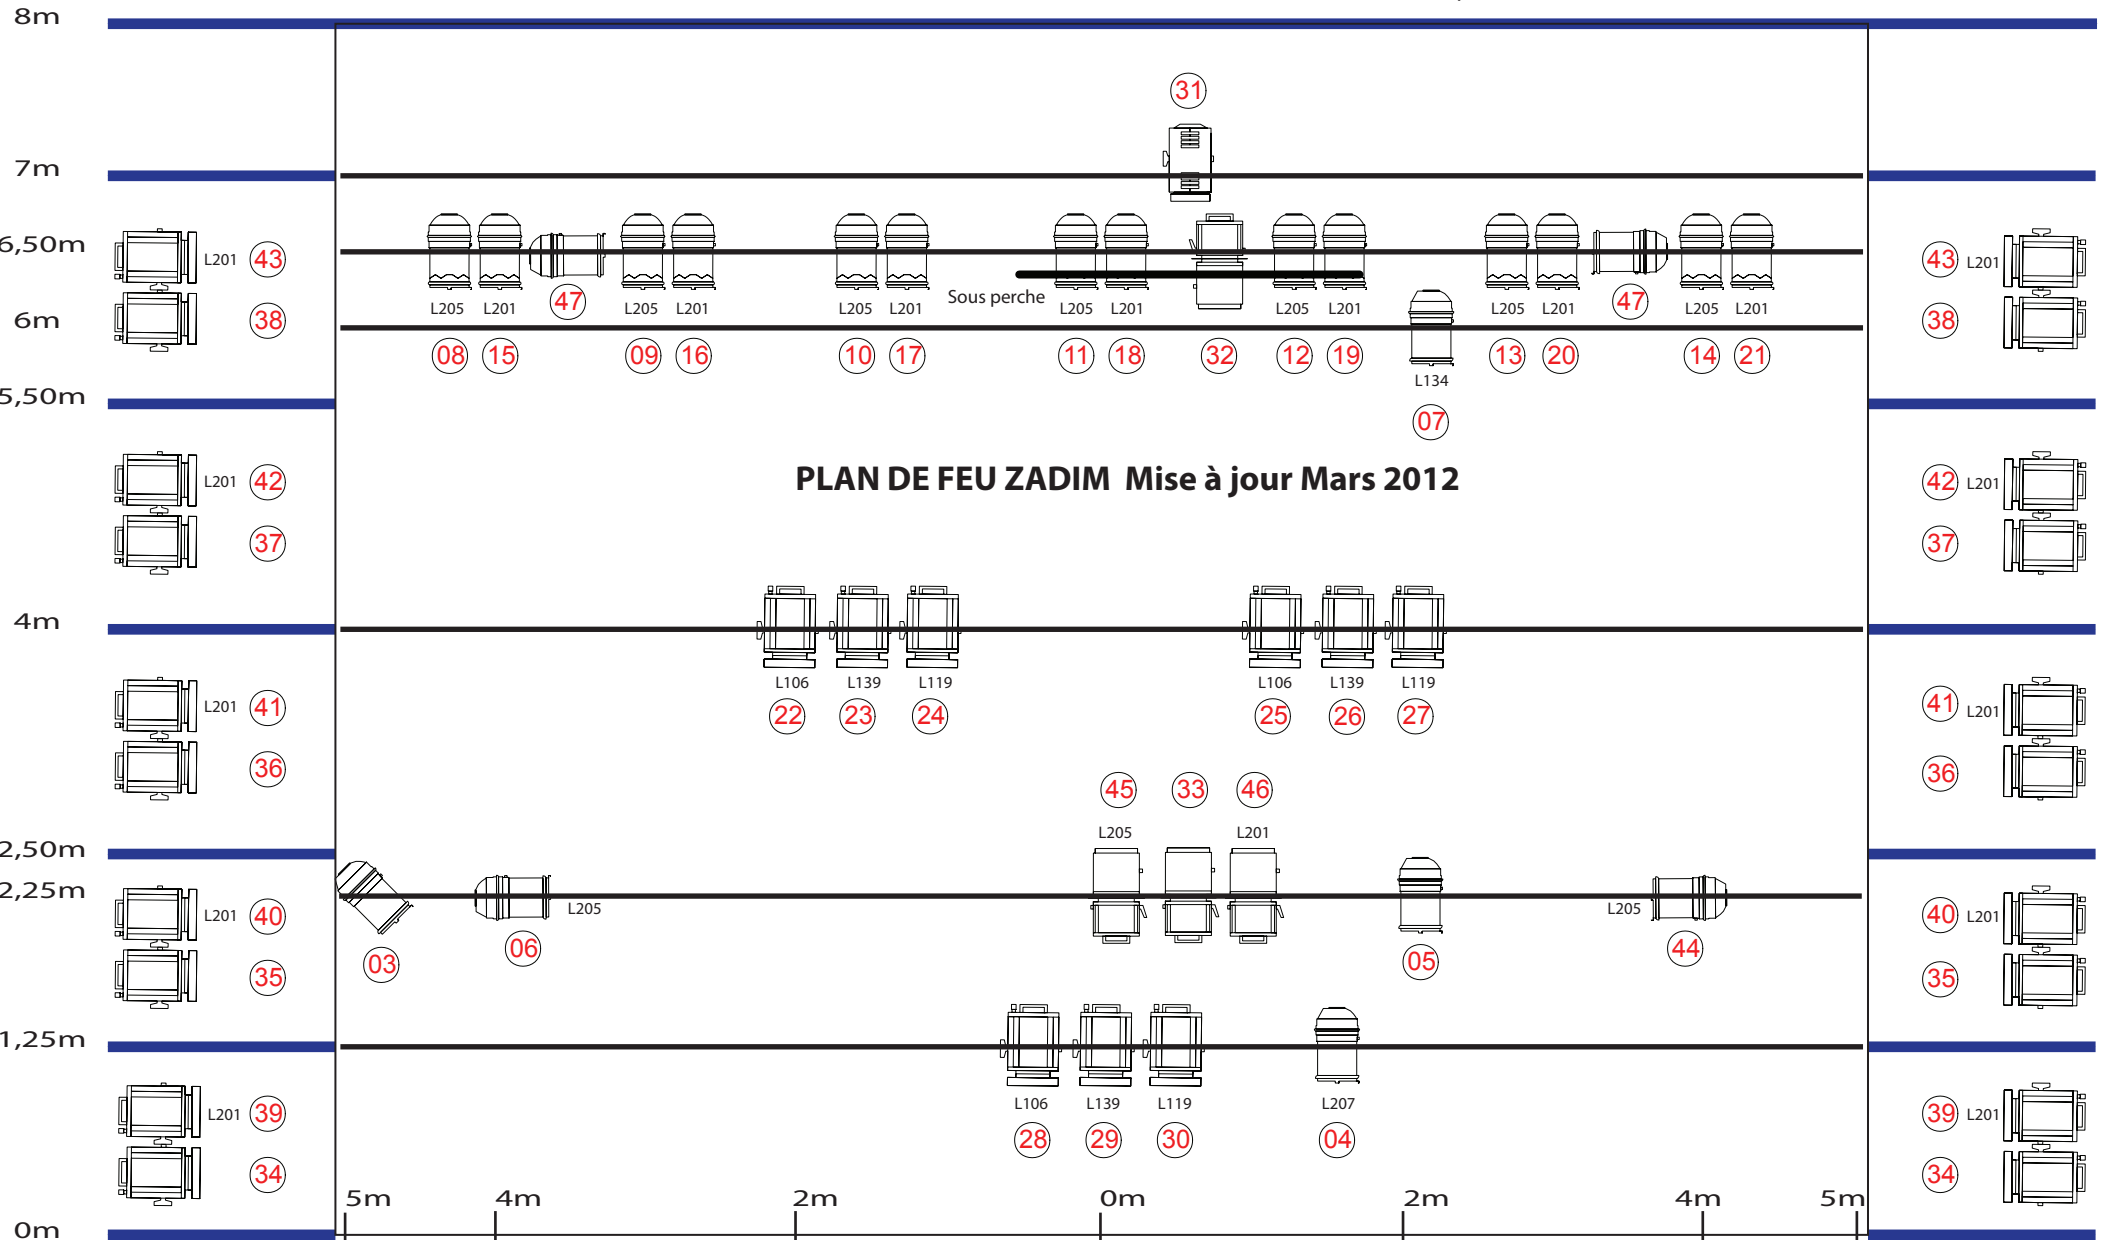

PLAN DE FEU ZADIM Mise à jour Mars 2012



Perche proscenium a 2 m du bord de scène